



LEGENDE :

- 4 Identifiant
- 69.329 Cote Terrain Naturel
- 69.329 Cote fil d'eau
- Grille, avaloir ou plaque pleine
- Regard
- Réseau EP existant
- Ecoulement ciel ouvert (fossé)
- Sens d'écoulement
- Dimension canalisation
- Cours d'eau
- Tête de buse
- Point haut

NOTA : les réseaux d'eaux usées ne sont pas indiqués sur le plan

Département des Côtes d'Armor

SIVOM de la Baie

Commune de PLEDRAN


SCHEMA DIRECTEUR D'ASSAINISSEMENT
DES EAUX PLUVIALES


PLAN GENERAL D'ECOULEMENT

"CENTRE BOURG"

Numéro d'affaire : NTS09926M | Numéro du plan : 1

Date :	Etabli par :	Indice	Modifications :	Vérifié par :
12/12/2005	G. PHILIPPE	A	Etablissement du plan	B. GAUTIER

 BCEOM SOCIÉTÉ FRANÇAISE D'INGÉNIERIE	Agence de Nantes 4, avenue Héliot 44000 NANTES Tél : 02 51 86 04 40 Fax : 02 51 86 04 50	Date : DECEMBRE 2005
		Echelle : 1/2000

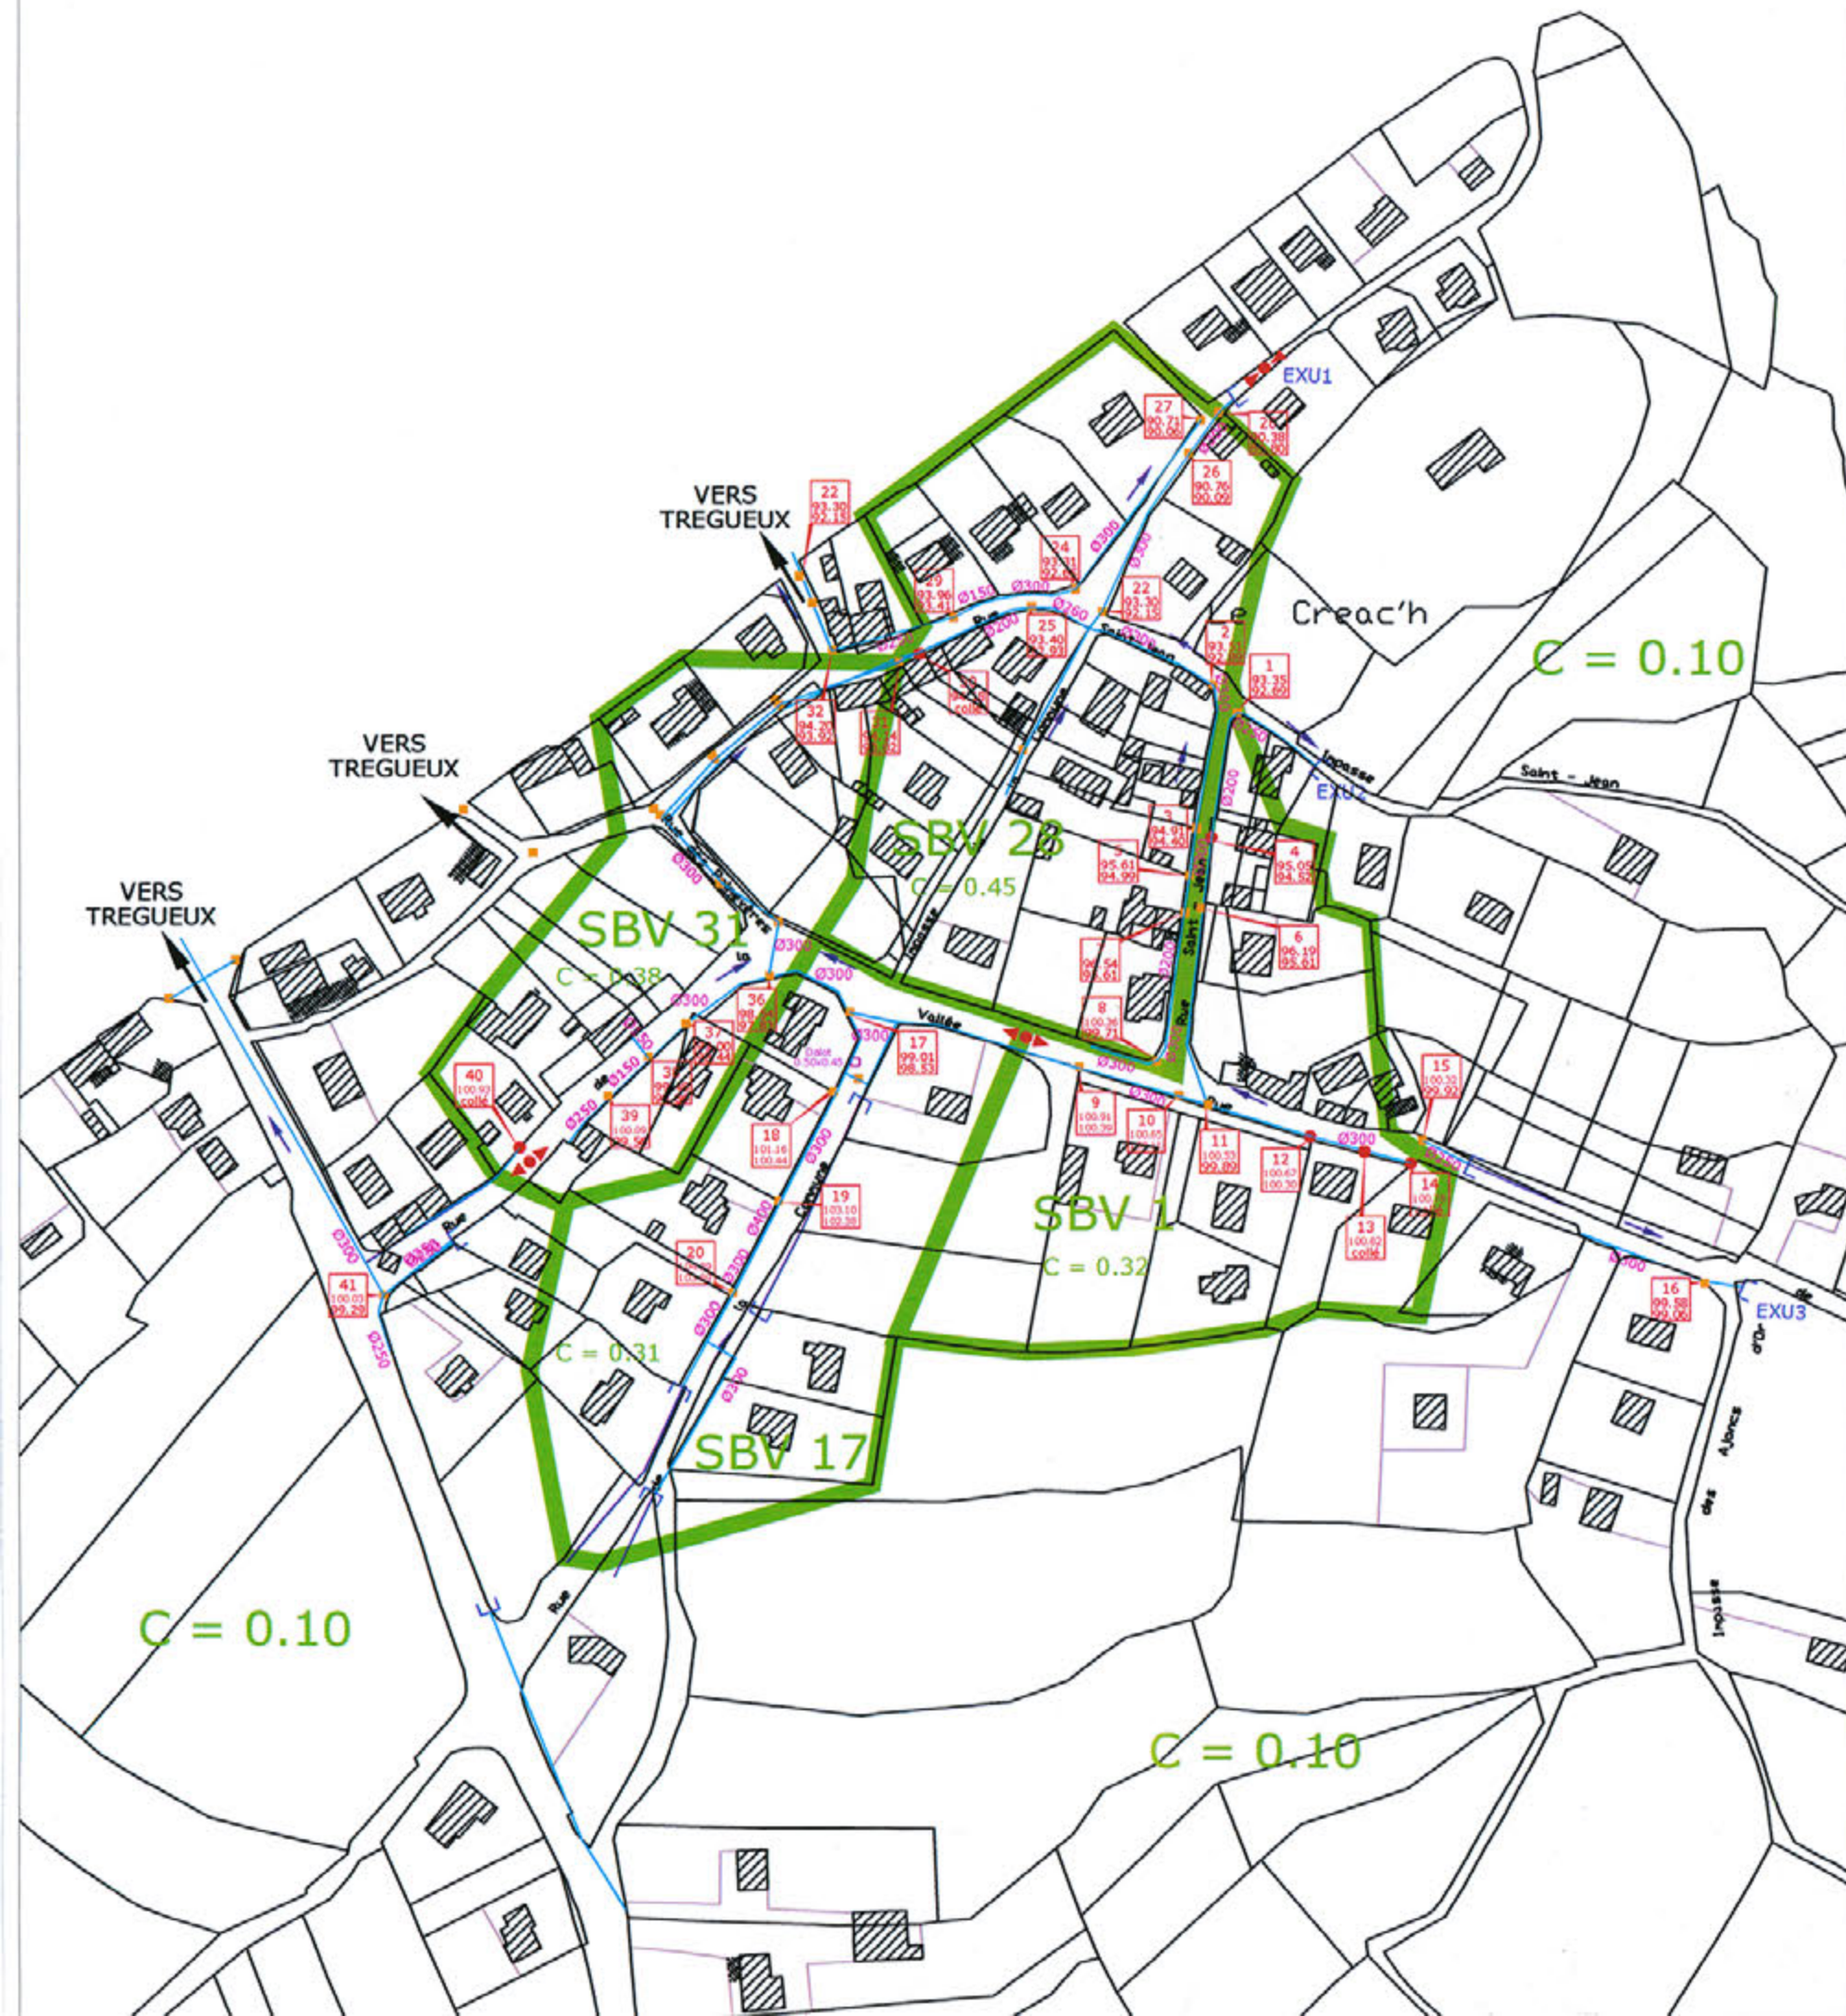

LEGENDE :

- 4
60.370
59.769 Identifiant
- 60.370 Cote Terrain Naturel
- 59.769 Cote fil d'eau
- Grille, avaloir ou plaque pleine
- Regard
- Réseau EP existant
- Ecoulement ciel ouvert (fossé)
- Sens d'écoulement
- Ø300 Dimension canalisation
- Cours d'eau
- Tête de buse
- Point haut

NOTA : les réseaux d'eaux usées ne sont pas indiqués sur le plan

Département des Côtes d'Armor

SIVOM de la Baie

Commune de PLEDRAN

SCHEMA DIRECTEUR D'ASSAINISSEMENT
DES EAUX PLUVIALES

PLAN GENERAL D'ECOULEMENT

"LE CREAC'H"

Numéro d'affaire : NTS50996M Numéro du plan : 2

Date :	Etabli par :	Indice	Modifications :	Vérifié par :
25/11/2005	G. PHILIPPE	A	Etablissement du plan	B. GAUTIER

BCEOM
SOCIETE FRANCAISE D'INGENIERIE



Agence de Nantes
4, avenue Millet
44000 NANTES
Tél : 02 51 86 04 40
Fax : 02 51 86 04 50

Date : NOVEMBRE 2005

Echelle : 1/2000



LEGENDE :

- 4
60.370
59.789 Identifiant
- Cote Terrain Naturel
- Cote fil d'eau
- Grille, avaloir ou plaque pleine
- Regard
- Réseau EP existant
- Ecoulement ciel ouvert (fossé)
- Sens d'écoulement
- ∅300 Dimension canalisation
- Cours d'eau
- ┌ Tête de buse
- ◀▶ Point haut

NOTA : les réseaux d'eaux usées ne sont pas indiqués sur le plan

Département des Côtes d'Armor

SIVOM de la Baie

Commune de PLEDRAN

SCHEMA DIRECTEUR D'ASSAINISSEMENT
DES EAUX PLUVIALES

PLAN GENERAL D'ECOULEMENT

"LES COTEAUX"

Numéro d'affaire : NTS50996M Numéro du plan : 3

Date :	Etabli par :	Indice	Modifications :	Vérifié par :
25/11/2005	G. PHILIPPE	A	Etablissement du plan	B. GAUTIER



Agence de Nantes
4, avenue Millet
44000 NANTES
Tél : 02 51 86 04 40
Fax : 02 51 86 04 50

Date : NOVEMBRE 2005

Echelle : 1/2000